

PROPRIÉTÉ DE MONSIEUR MOJTABA KAZAZI
 PROMI VENDU A LE SENTIER PROPERTY SA
 Démolition du bâtiment ECA 277
 Construction de Studios pour Etudiants
 Rue des Ecoles 13 1347 Le Sentier parcelle 1683 Bâtiment 277

ÉLÉVATIONS SUD-OUEST / NORD-EST

ATELIER D'ARCHITECTURE CHANEL ARCHITECTES SA
 Les Collondès 30 - 1344 L'Abbaye

info@chanel-architectes.ch tél 021.803.08.20
 www.chanel-architectes.ch


ENQUÊTE

Échelle	1 : 100
Date	15.08.2024
Dessiné par	C.C.
Vérifié par	


POUR L'ENQUÊTE :
 LE PROPRIÉTAIRE
 Mojtaba KAZAZI
 PROCURATION À Thibaut MUSTER

LE PROMETTANT ACQUÉREUR
 Thibaut MUSTER
 Le Sentier Property SA

L'ARCHITECTE
 Claude CHANEL

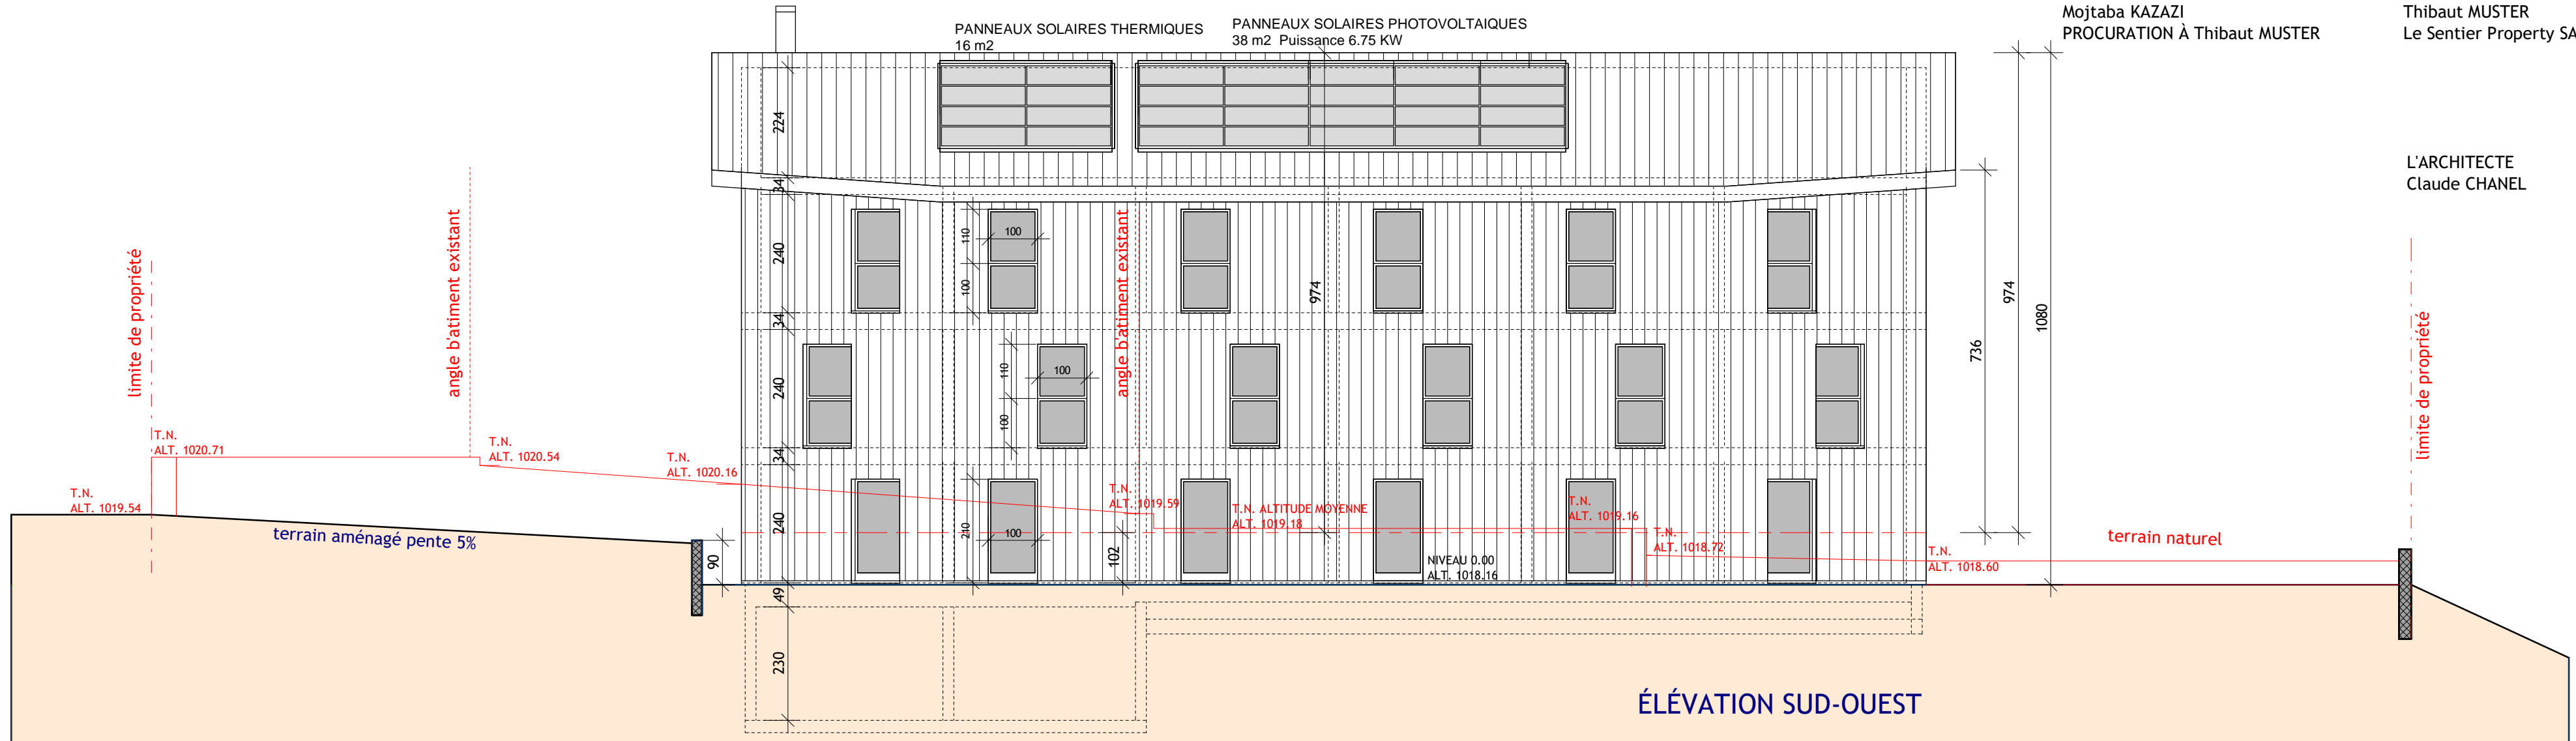

ÉLÉVATION SUD-OUEST

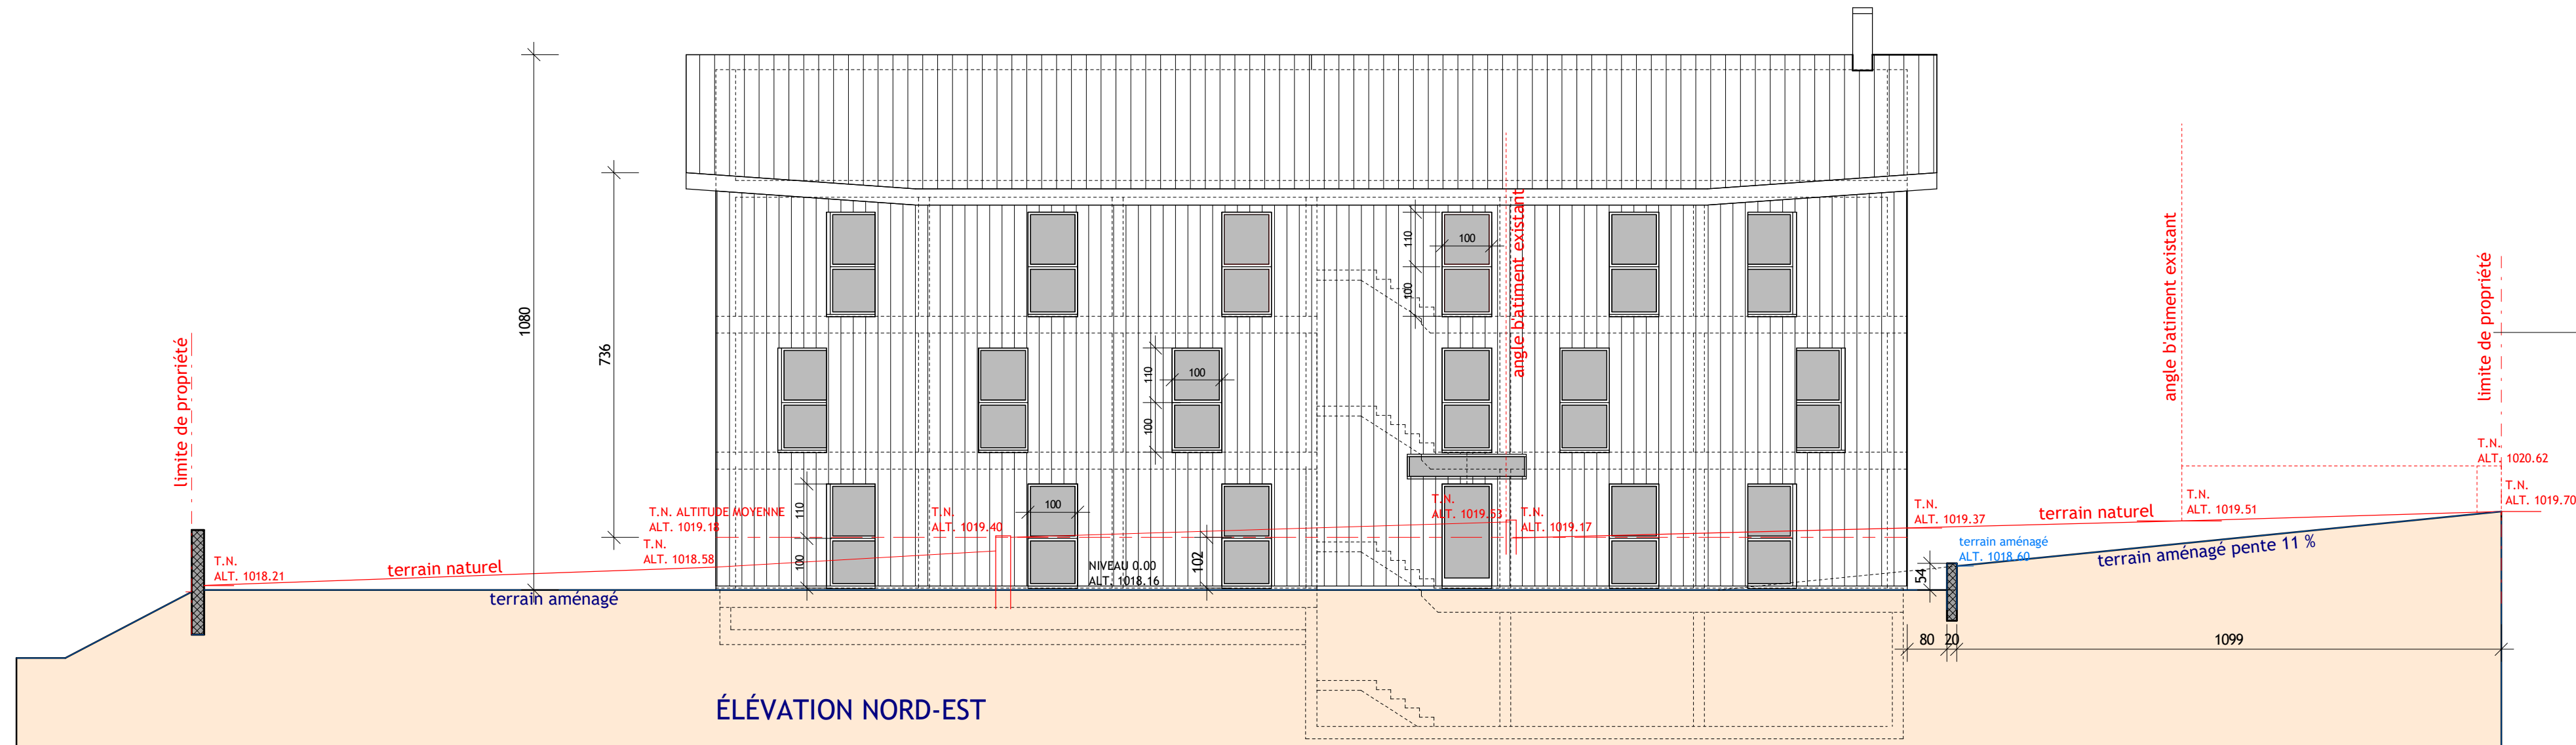

ÉLÉVATION NORD-EST