PROPRIÉTÉ DE MONSIEUR MOJTABA KAZAZI
PROMI VENDU A LE SENTIER PROPERTY SA

Démolition du bâtiment ECA 277
Construction de Studios pour Etudiants
Rue des Ecoles 13 1347 Le Sentier parcelle 1683 Bâtiment 277

PLANS 1

ENQUÊTE

Échelle	1 : 100
Date	15.08.2024
Dessiné par	C.C.
Vérifié par	

ATELIER D'ARCHITECTURE CHANEL ARCHITECTES SA
Les Collondès 30 - 1344 L'Abbaye
info@chanel-architectes.ch
www.chanel-architectes.ch
tél 021.803.08.20

POUR L'ENQUÊTE :
LE PROPRIÉTAIRE
Mojtaba KAZAZI
PROCURATION À Thibaut MUSTER

LE PROMETTANT ACQUÉREUR
Thibaut MUSTER
Le Sentier Property SA

L'ARCHITECTE
Claude CHANEL

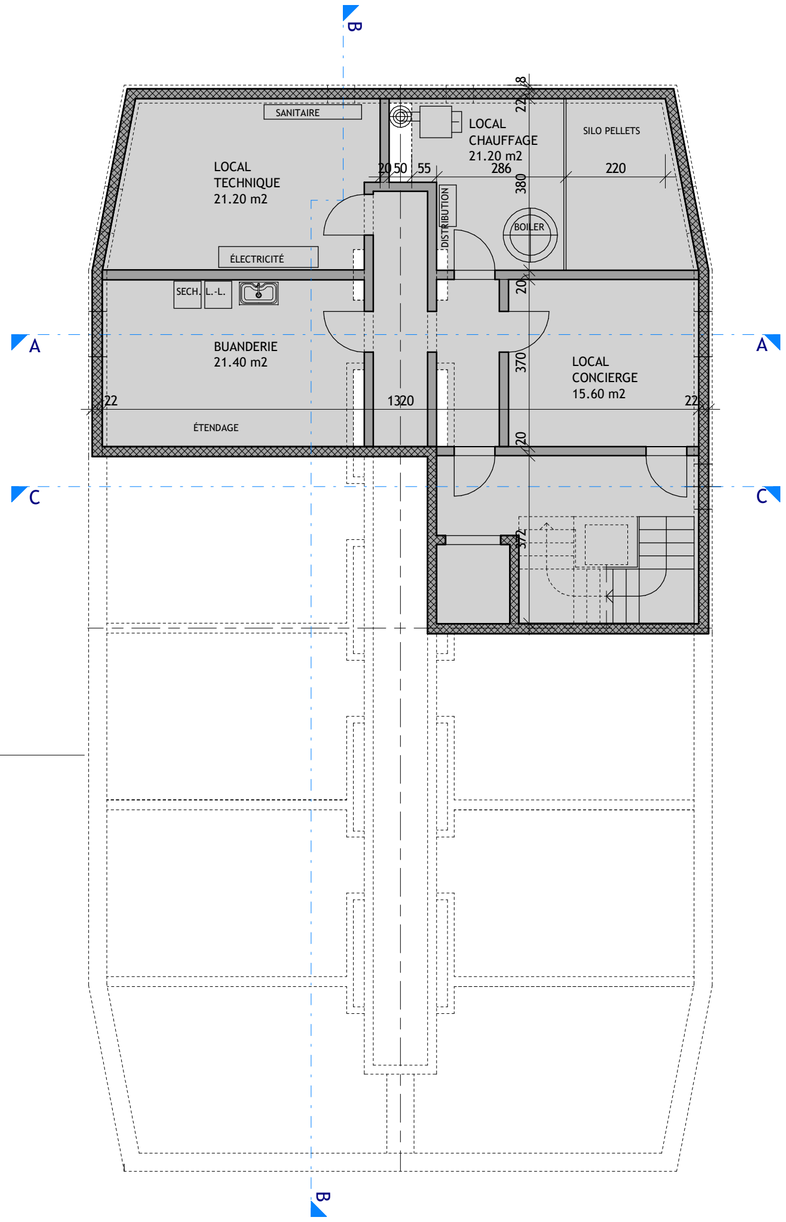

SOUS-SOL

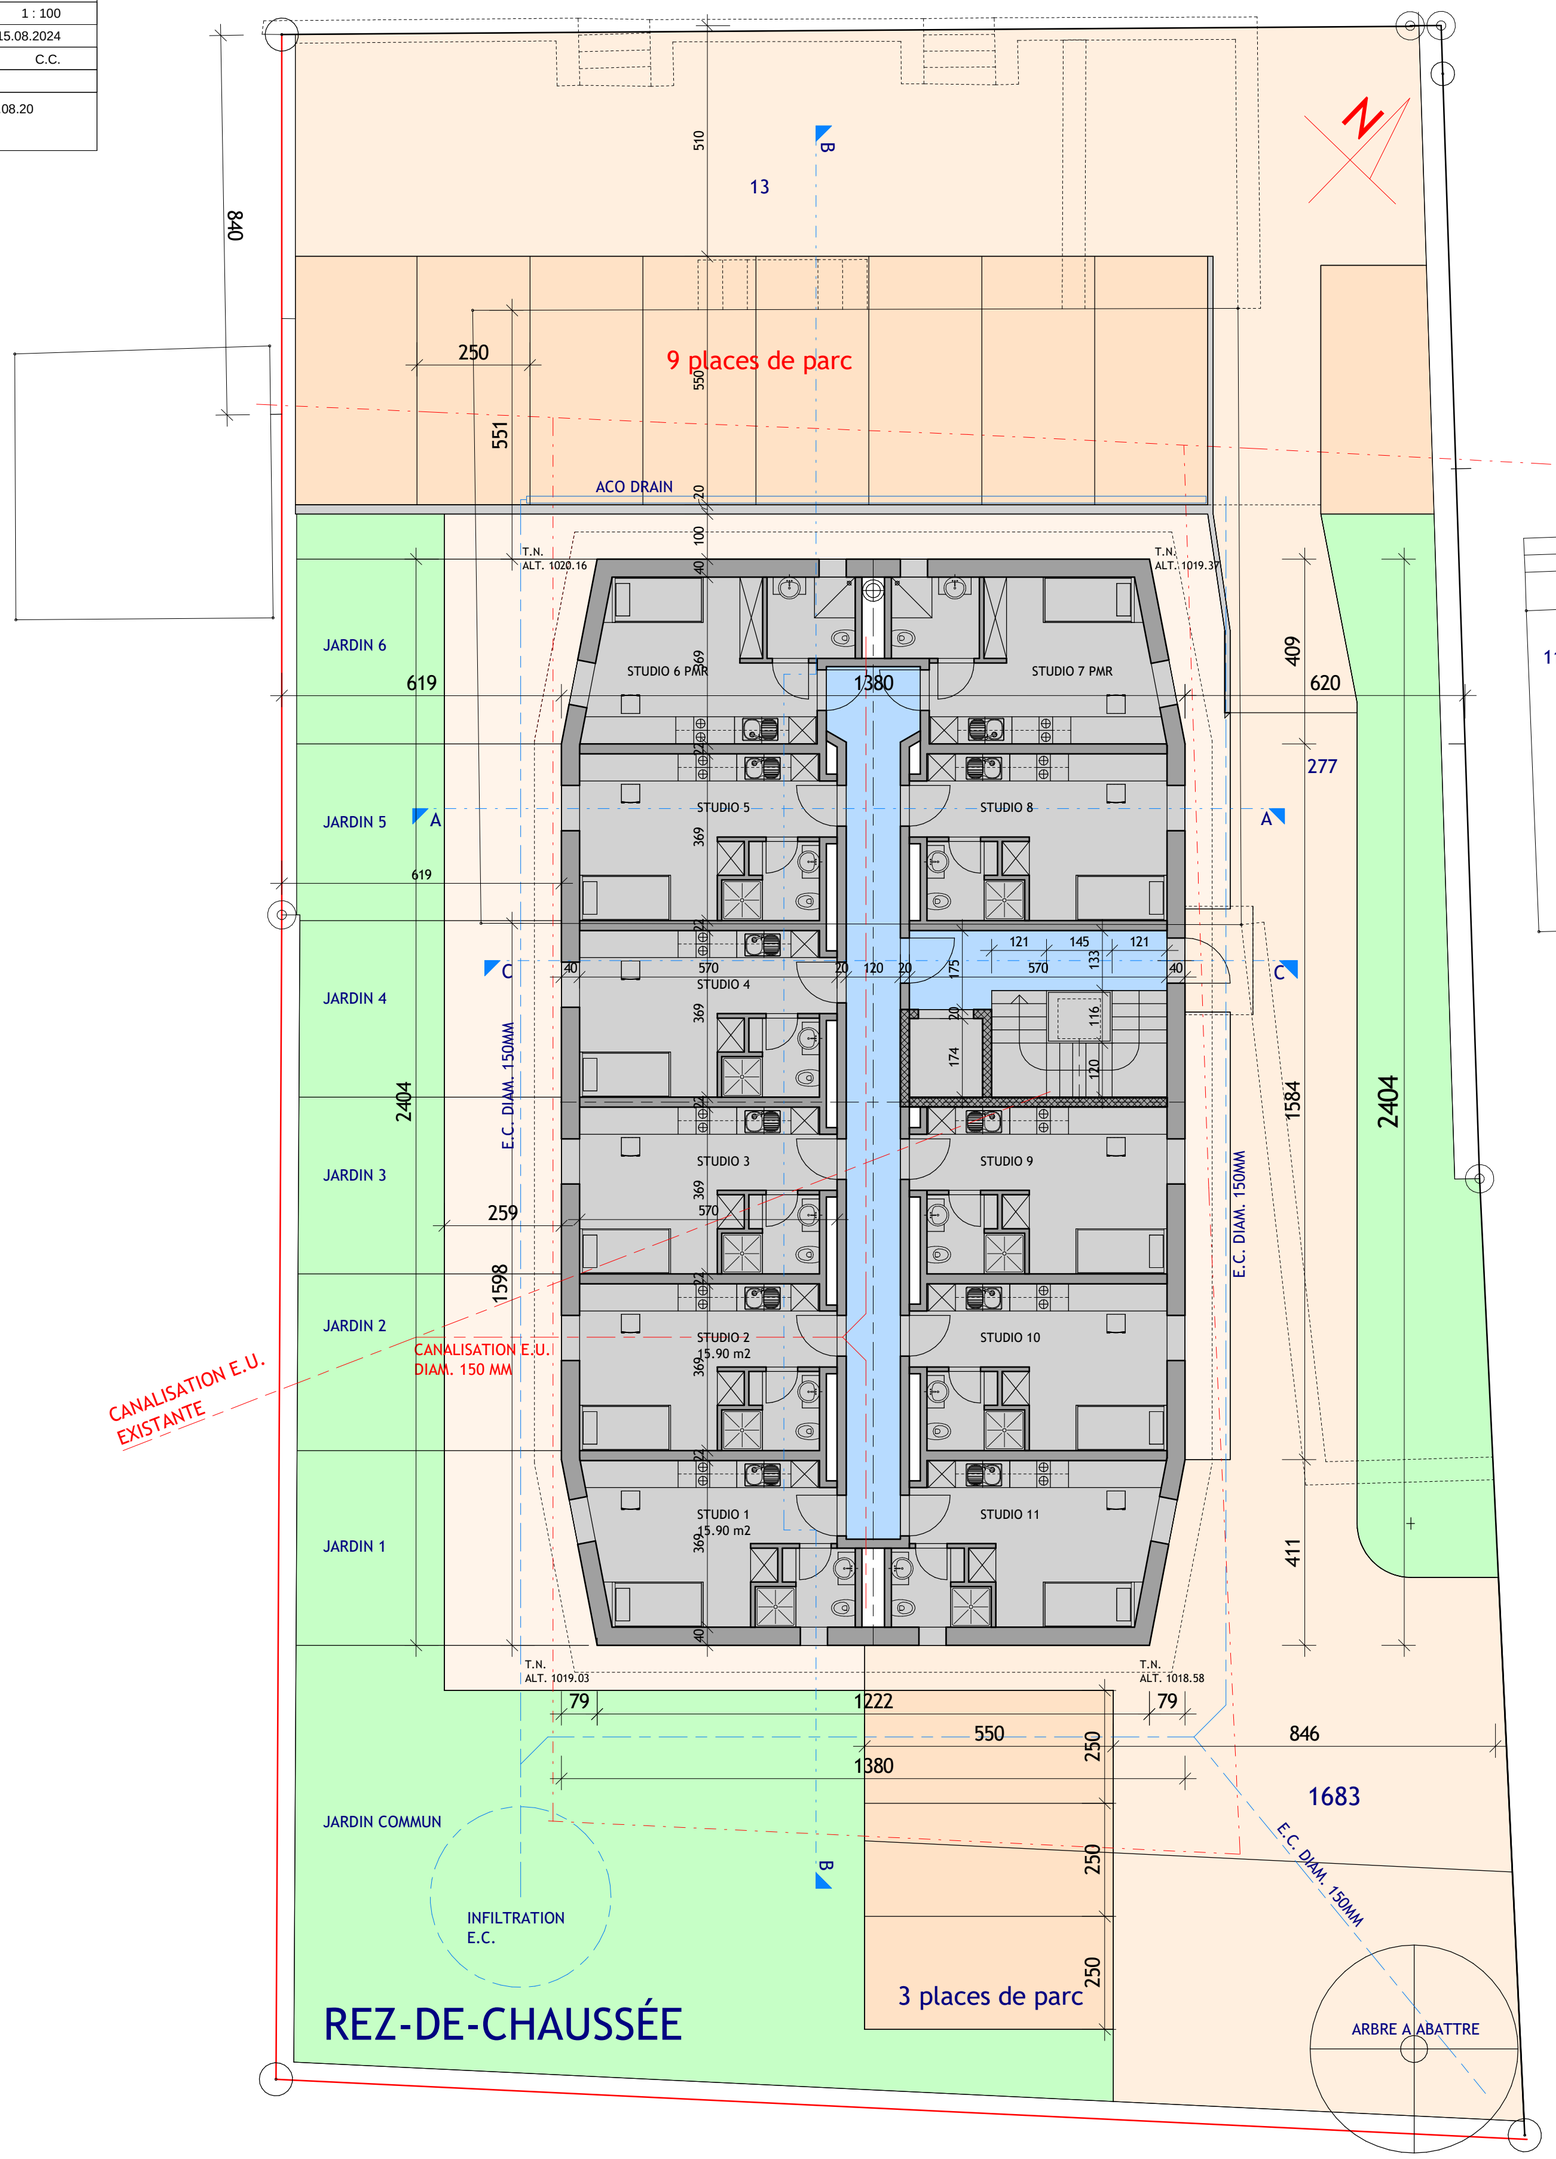

REZ-DE-CHAUSSÉE